



Profil 15

0,00 – 292,4 m
Wagensteigbach–km 7,411

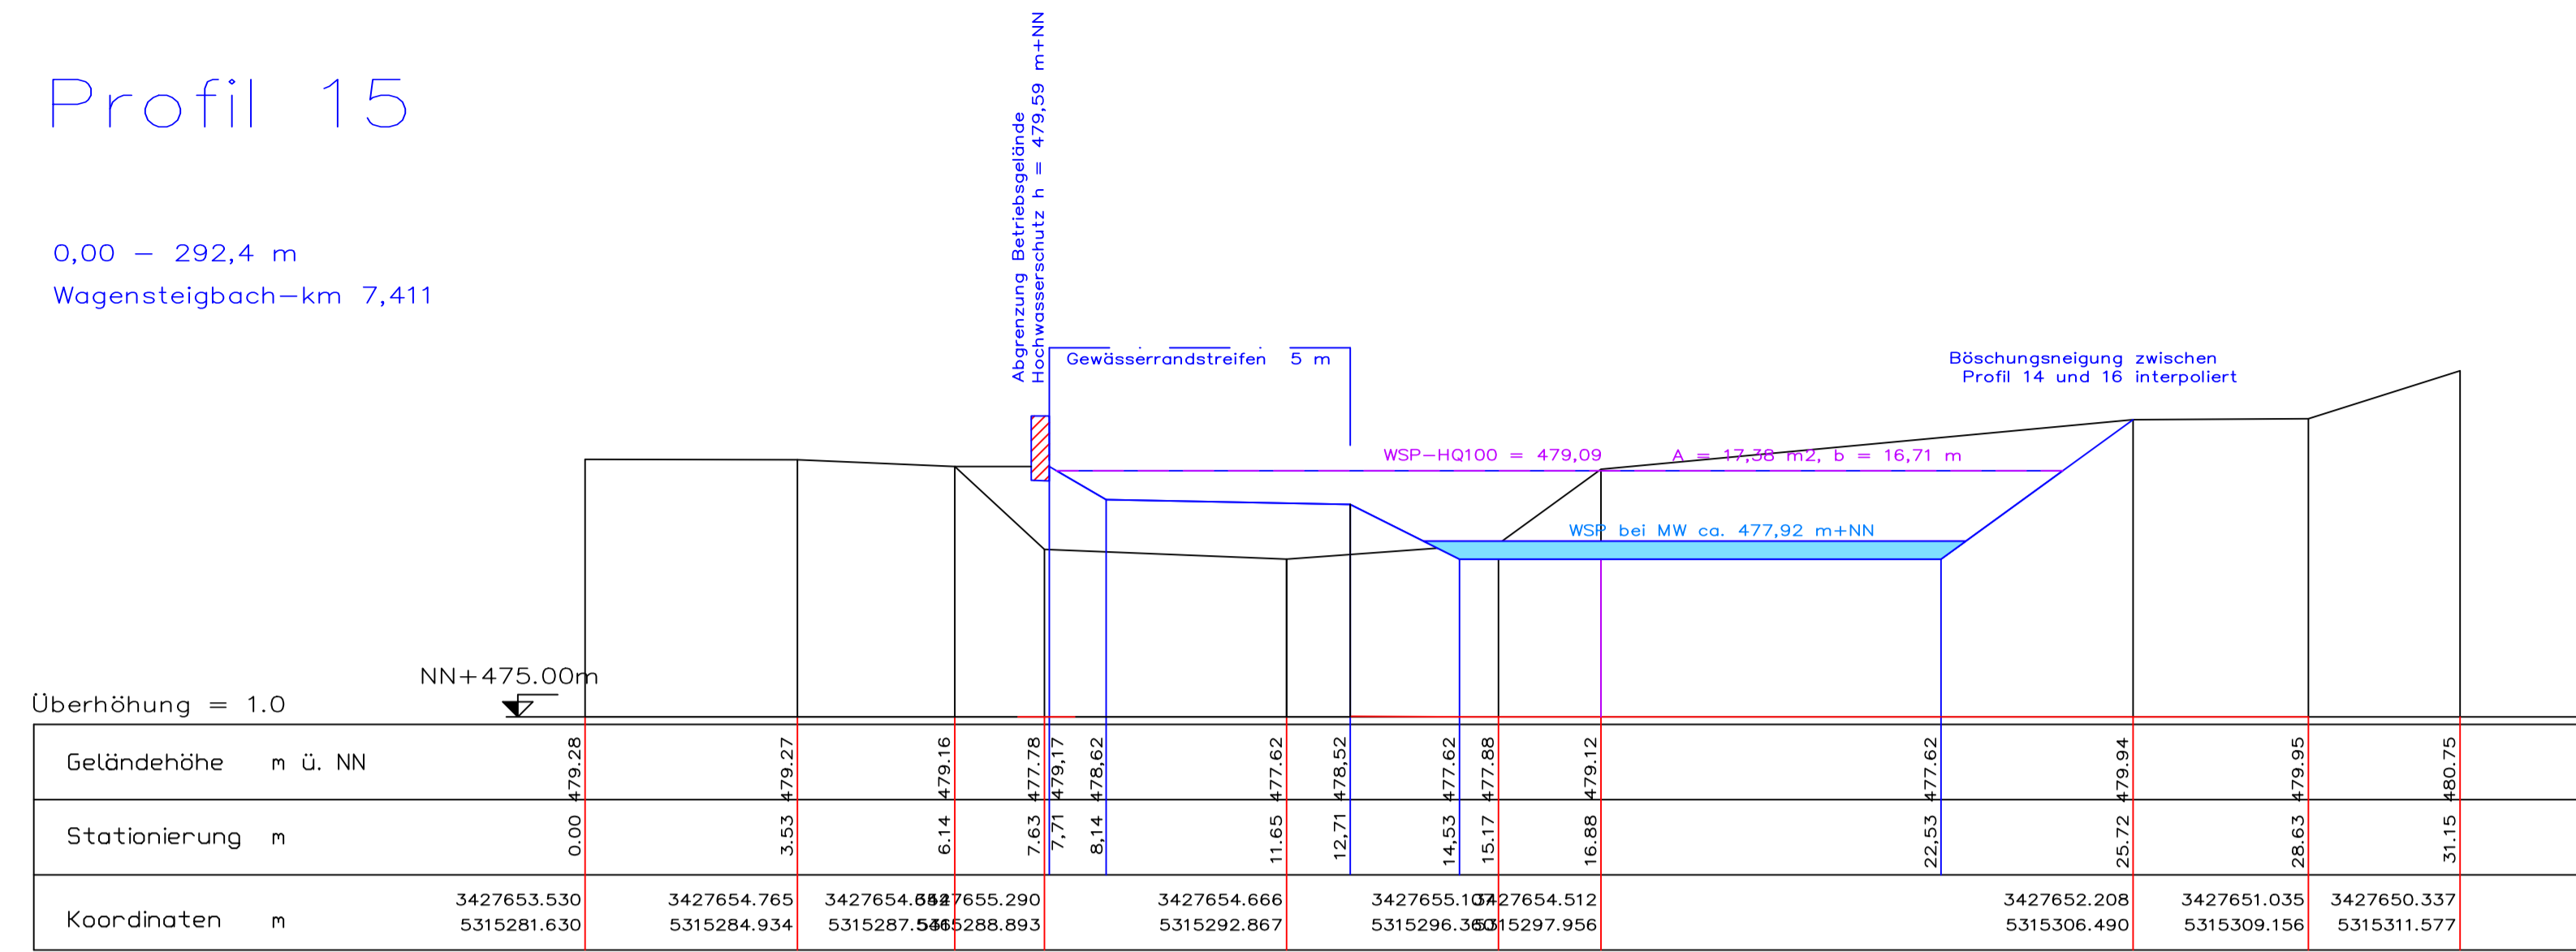


Profil 16

0,00 – 250,1 m
Wagensteigbach–km 7,369

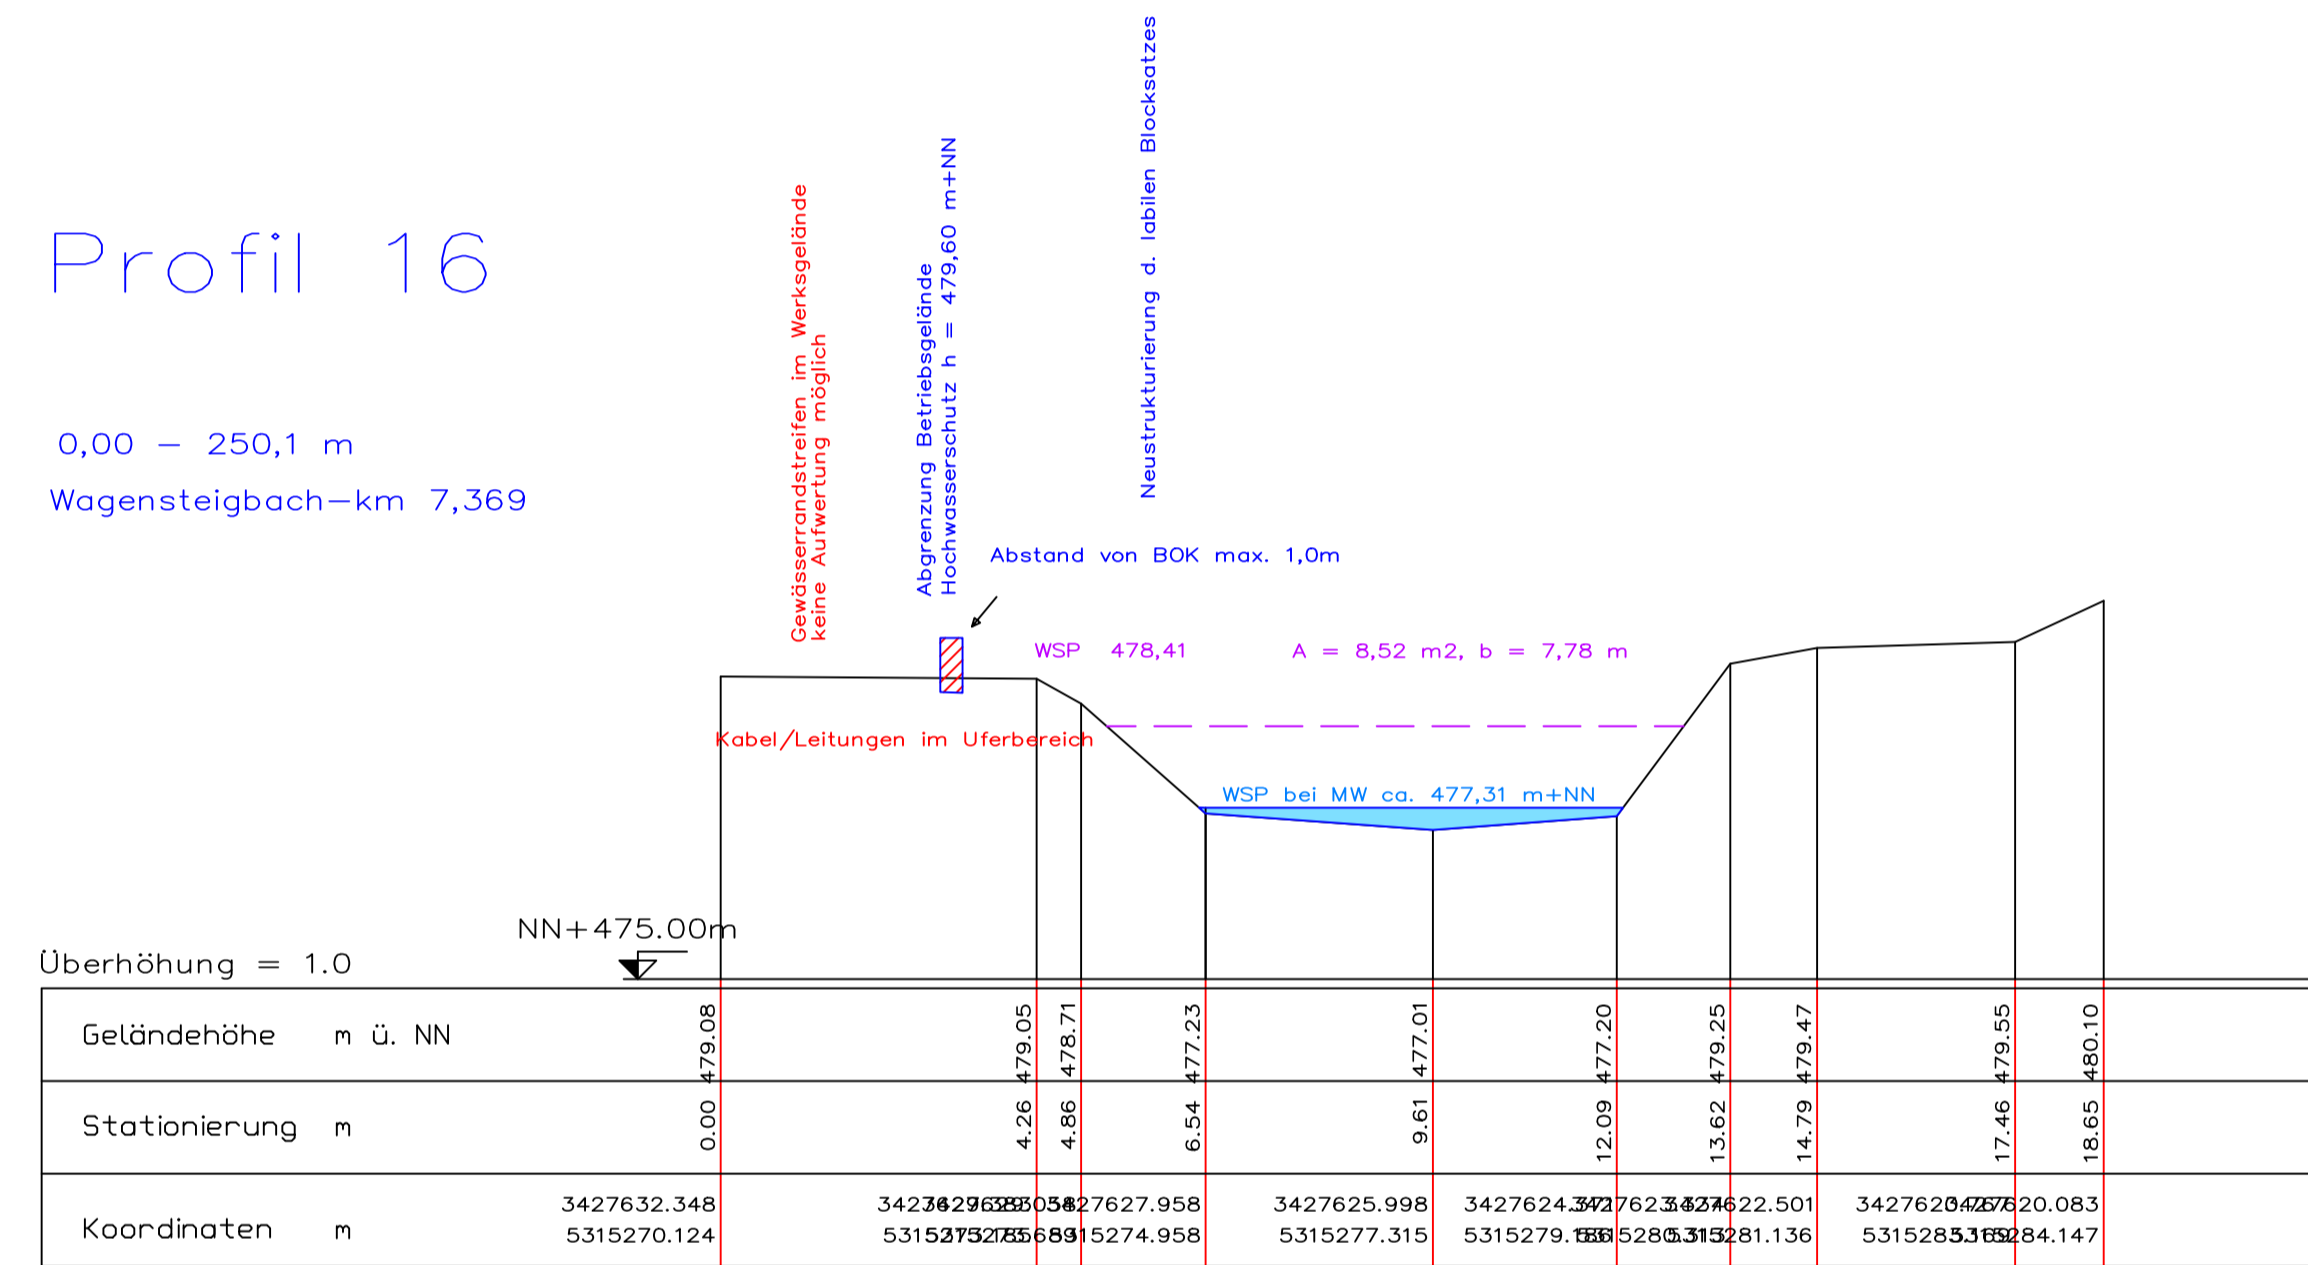


Profil 17

0,00 – 207,1 m

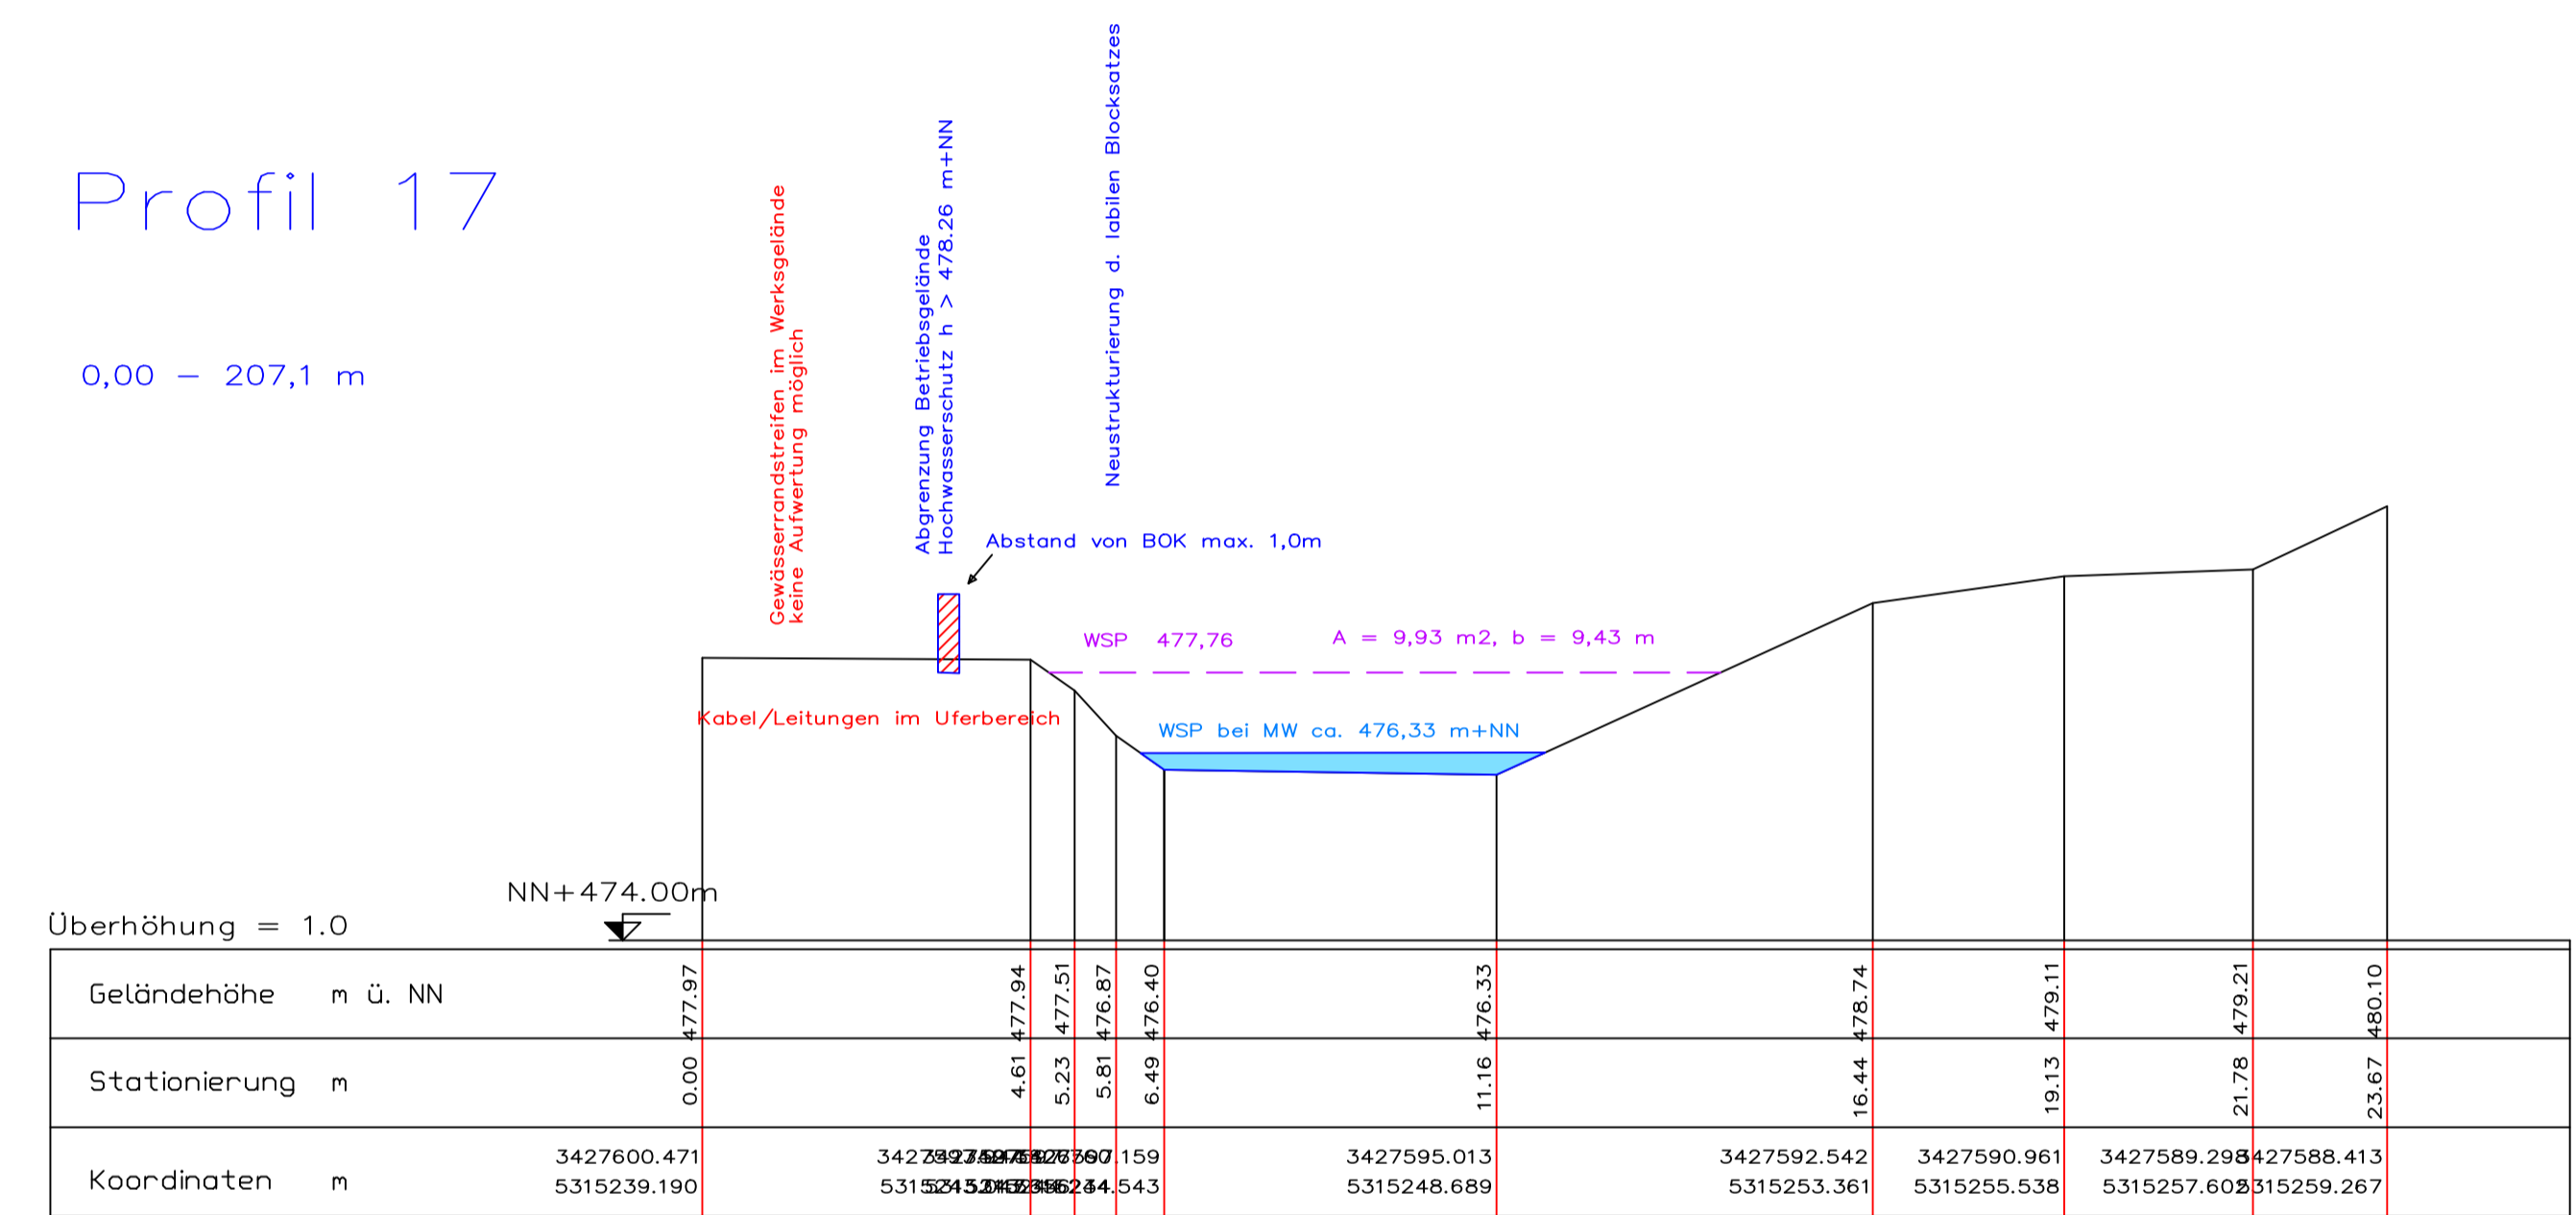

Profil 18

0,00 – 172,1 m

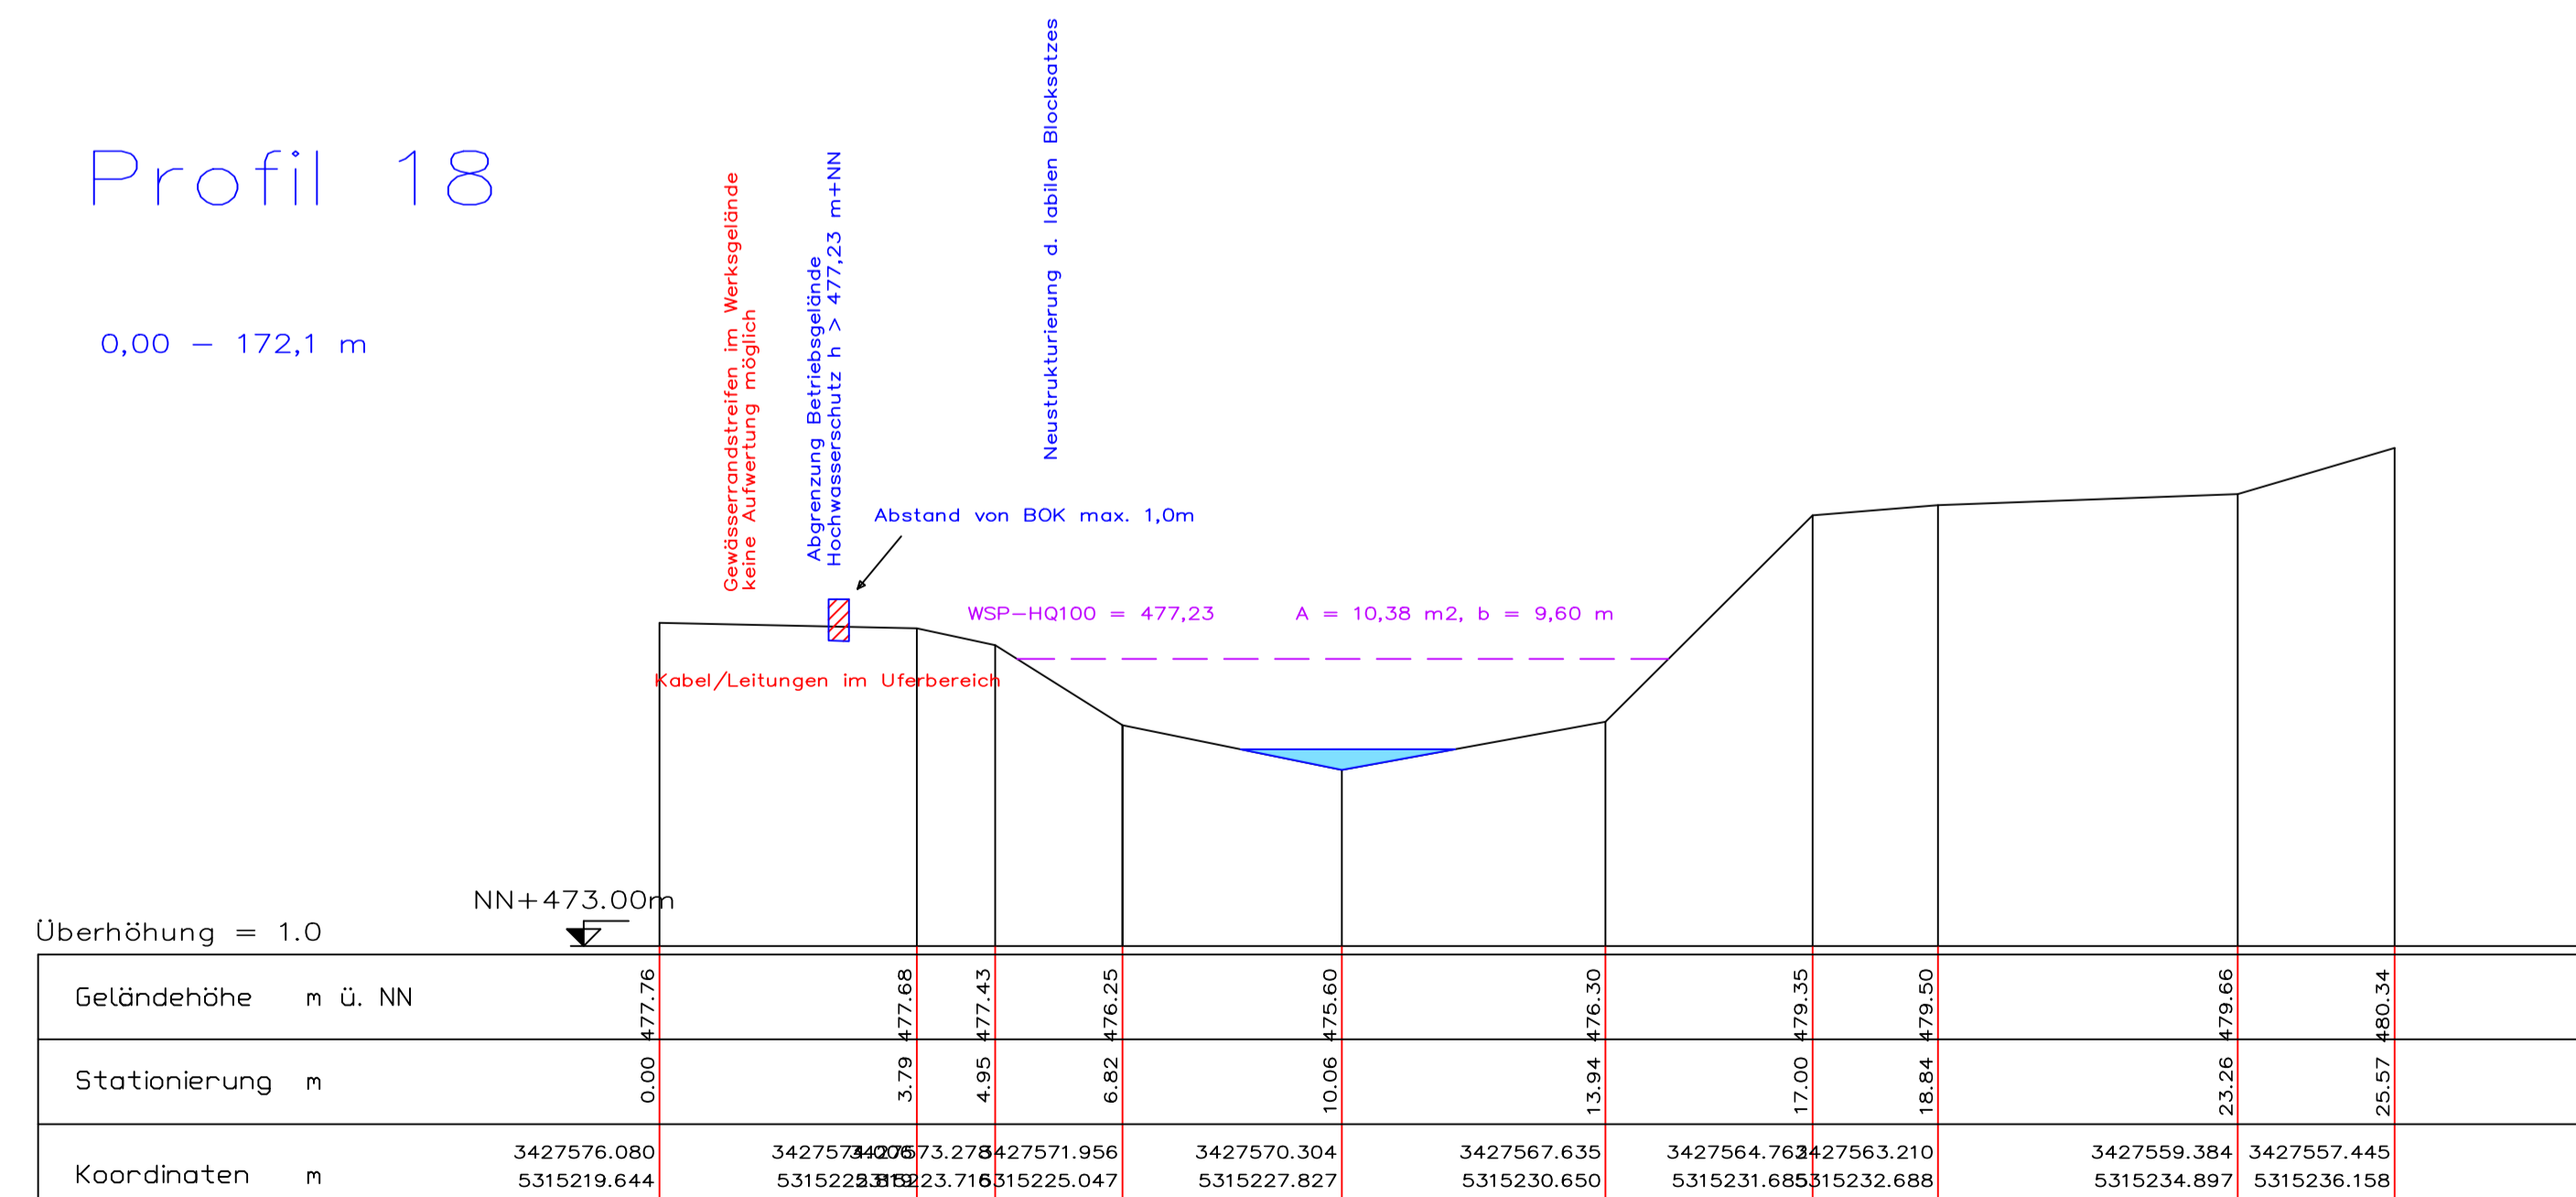

Büro für Ingenieurbilogie Stefan Versemann			
Rheinfelden/Fontaine (France) Tel: 0033 (0) 661884573 stefan.versemann@gmail.com			
Antragsteller:			
Holzwerke Dold GmbH			
Projekt:			
Verlegung des Wagensteigbachs im Bereich der Dold Holzwerke in Buchenbach			
Planart:	Maßstab:	I.3 Blatt 3	
Querschnitt:	Versemann	gezeichnet:	geändert:
15.04.2020	18.01.2011		
Der Planfertiger:		Der Bauherr:	
			