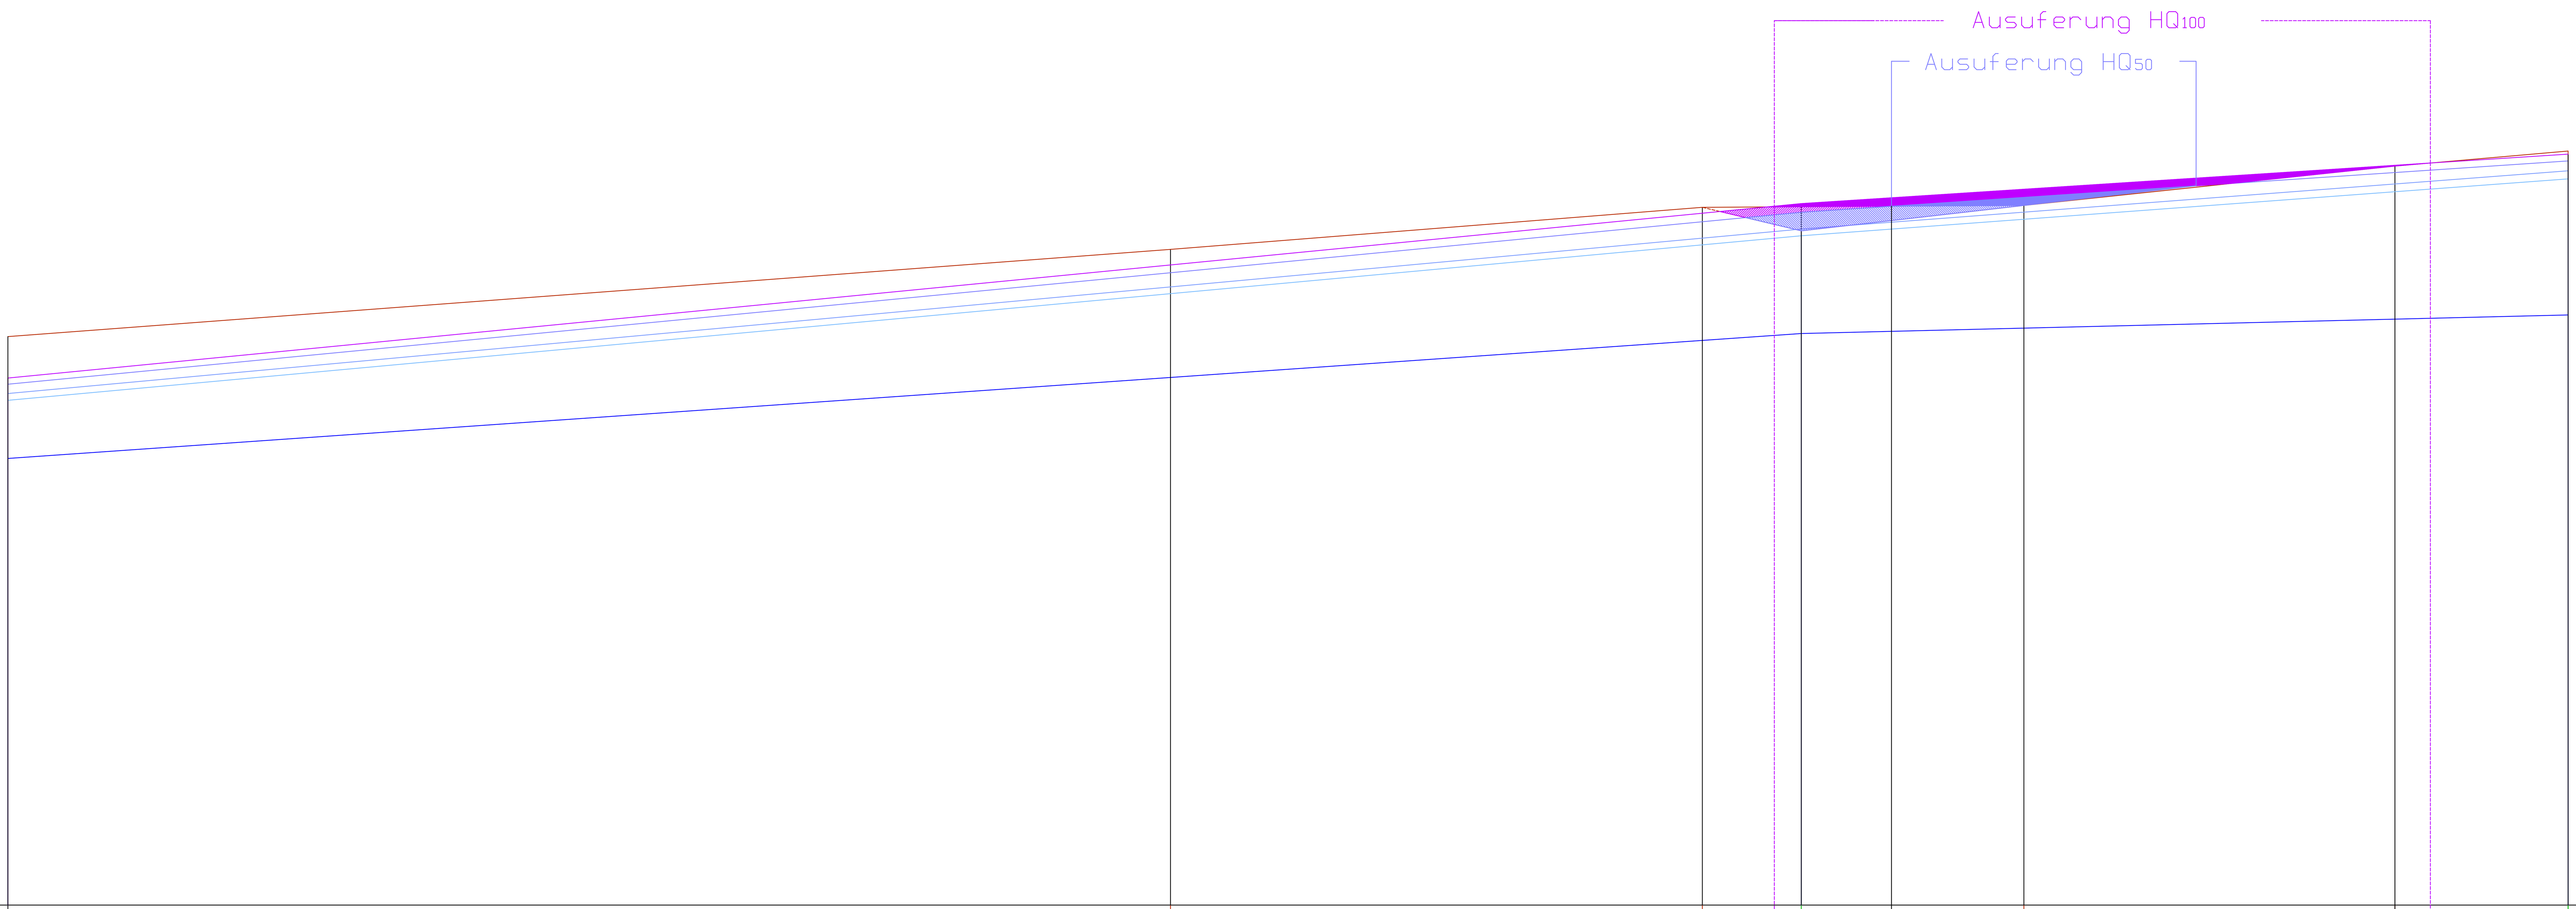

WSP HQ100	468,52				471,34				472,14
WSP HQ50	468,42				471,20				472,03
WSP HQ20	468,27				470,93				471,87
WSP HQ10	468,16				470,82				471,74
linkes Ufer (m+NN)	469,19	470,60	471,28			471,31	472,02		472,19
Bachsohle Bestand (m+NN)	467,22				469,24				469,54
Station Wagensteigbach-km 0 +	6.785	6.879	6.922	6.928	6.930	6.948	6.978	6.981	6.992

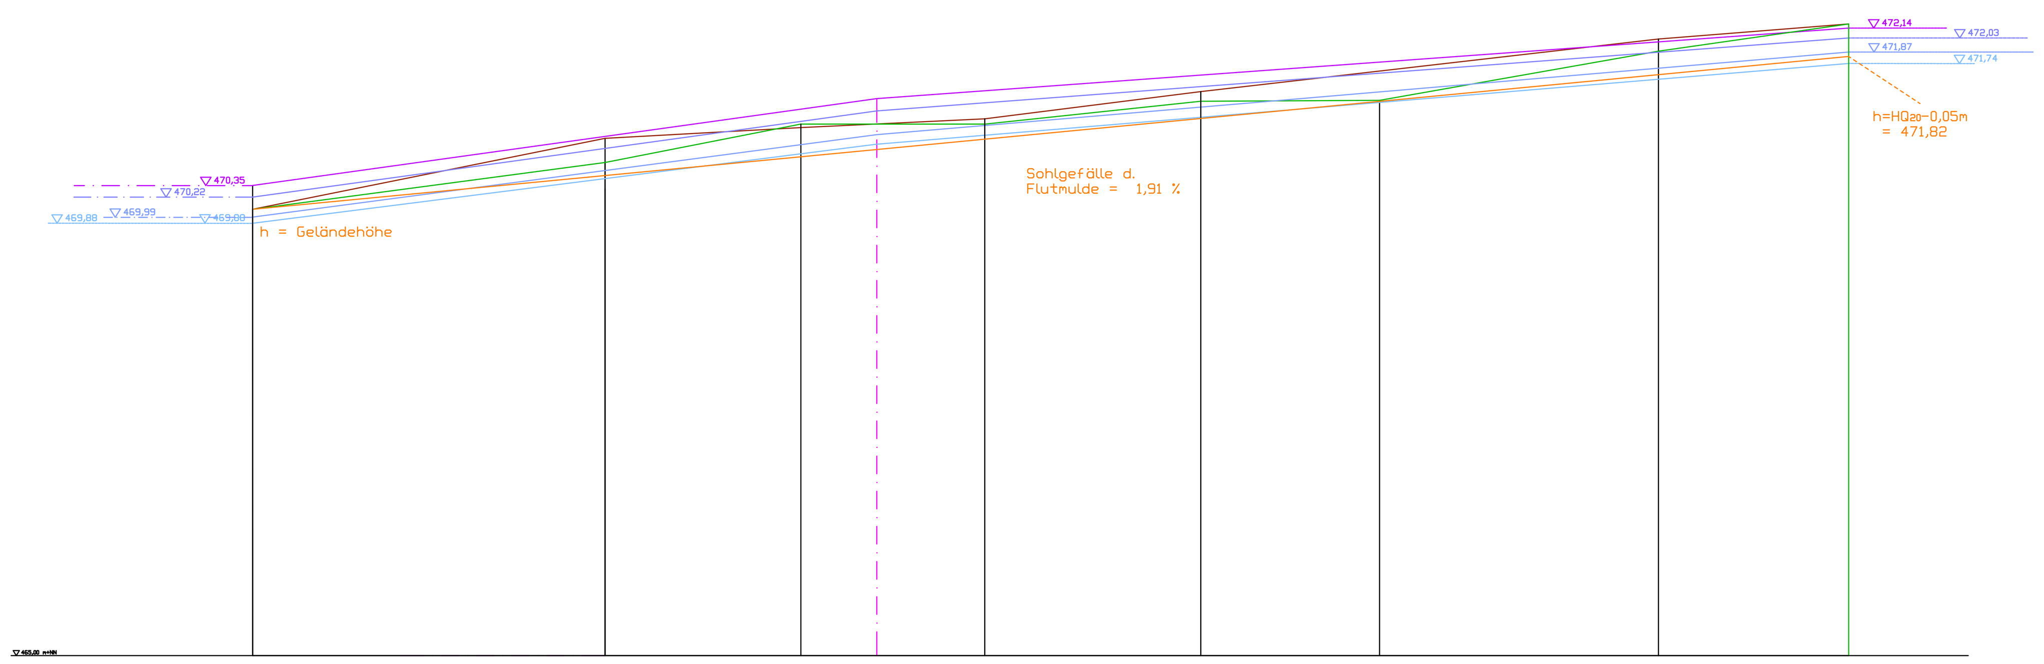

WSP HQ100	470,35			471,34					472,14
WSP HQ50	470,22			471,20					472,03
WSP HQ20	469,99			470,93					471,87
WSP HQ10	469,88			470,82					471,74
linkes Ufer - BOK (m+NN)	470,08	470,85	471,05	470,90	471,05	471,31	471,32	471,88	472,19
Achse Flutmulde (m+NN) Bestand - Plan	470,08 470,08	470,33 470,90	470,56 471,01		470,78 471,11	471,04 471,42		471,59 472,02	471,82 472,19
Bachsohle Bestand (m+NN)	468,53			469,24					469,54
Station Flutmulde m 0 +	90,88	70,81	59,66	55,47	49,19	36,89	26,71	10,83	0,00
Station Wagensteigbach km 0 + (hier verzerrt dargestellt)	6.879	6.898	6.922	6.930 HWGK	6.934	6.948	HP 6.957	6.978	6.992 HWGK

Büro für Ingenieurbiologie

Stefan Versemann
Rheinfelden/Fontaine (France)
0033-(0)661884573 stefan.versemann@gmail.com

Antragsteller: Holzwerke Dold GmbH

Projekt: Verlegung des Wagensteigbachs im Bereich der Dold Holzwerke in Buchenbach Retentionsausgleich

Planart:	Maßstab	
Längsschnitt	1: 250/50	II.2 Blatt 1

bearbeitet:	gezeichnet:	geändert:	Datum:
Versemann	Versemann	16.04.2020	18.01.2011

Der Planfertiger:

büro für ingenieurbiologie stefan versemann forststraße 9 a 79618 rheinfelden tel. 07623 / 5 04 16, Fax 07623 / 5 94 00

Der Bauherr: